


ANSICHT | NORD

Von-Stauffenberg-Straße, 78054 VS-Schwenningen

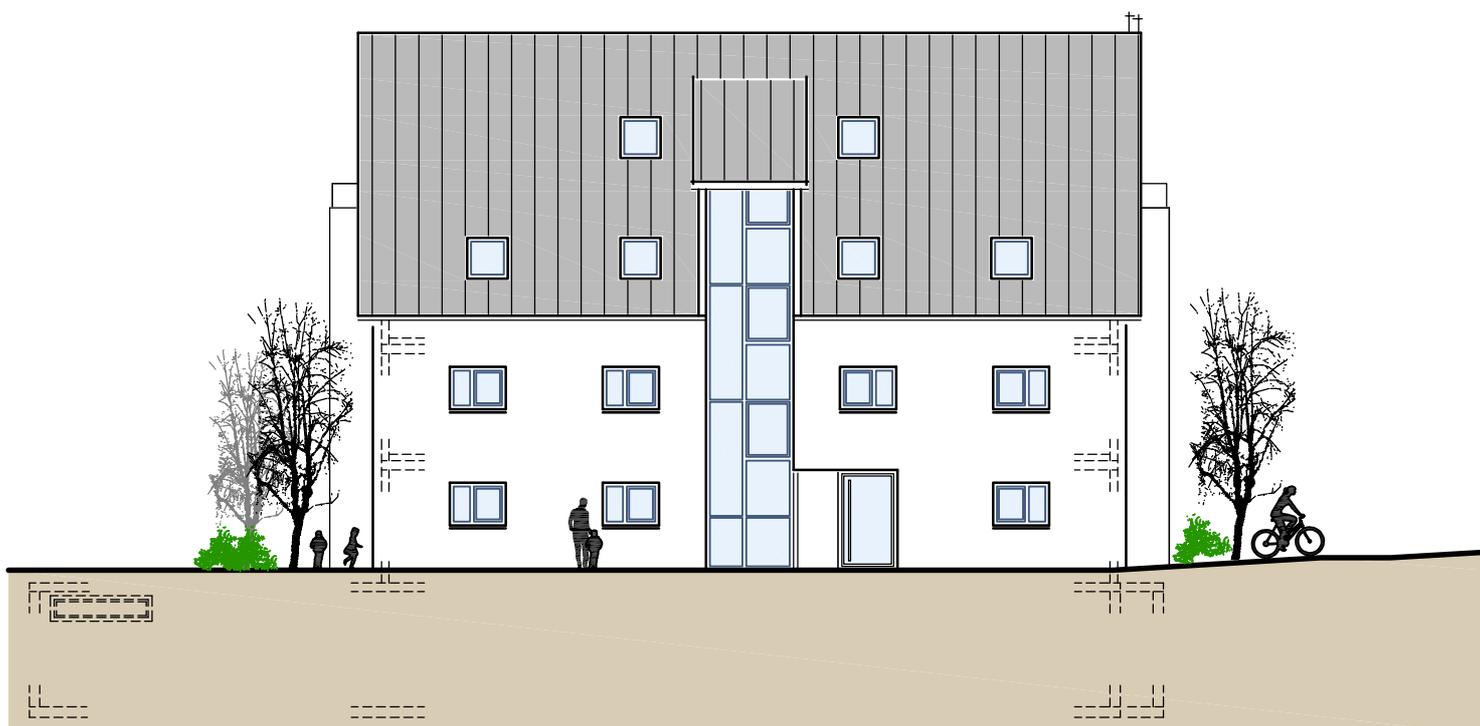

ohne Maßstab

Die Exposepläne sind nur bedingt zur Maßentnahme geeignet. Geringfügige Änderungen sind vorbehalten. Die eingezeichneten Möbel sind ein Vorschlag des Illustrators.

 **GENISTRUCT**

www.genistruct.de

ANSICHT | OST

Von-Stauffenberg-Straße, 78054 VS-Schwenningen



ohne Maßstab


Die Exposepläne sind nur bedingt zur Maßentnahme geeignet. Geringfügige Änderungen sind vorbehalten. Die eingezeichneten Möbel sind ein Vorschlag des Illustrators.

 **GENISTRUCT**

www.genistruct.de

ANSICHT | SÜD

Von-Stauffenberg-Straße, 78054 VS-Schwenningen

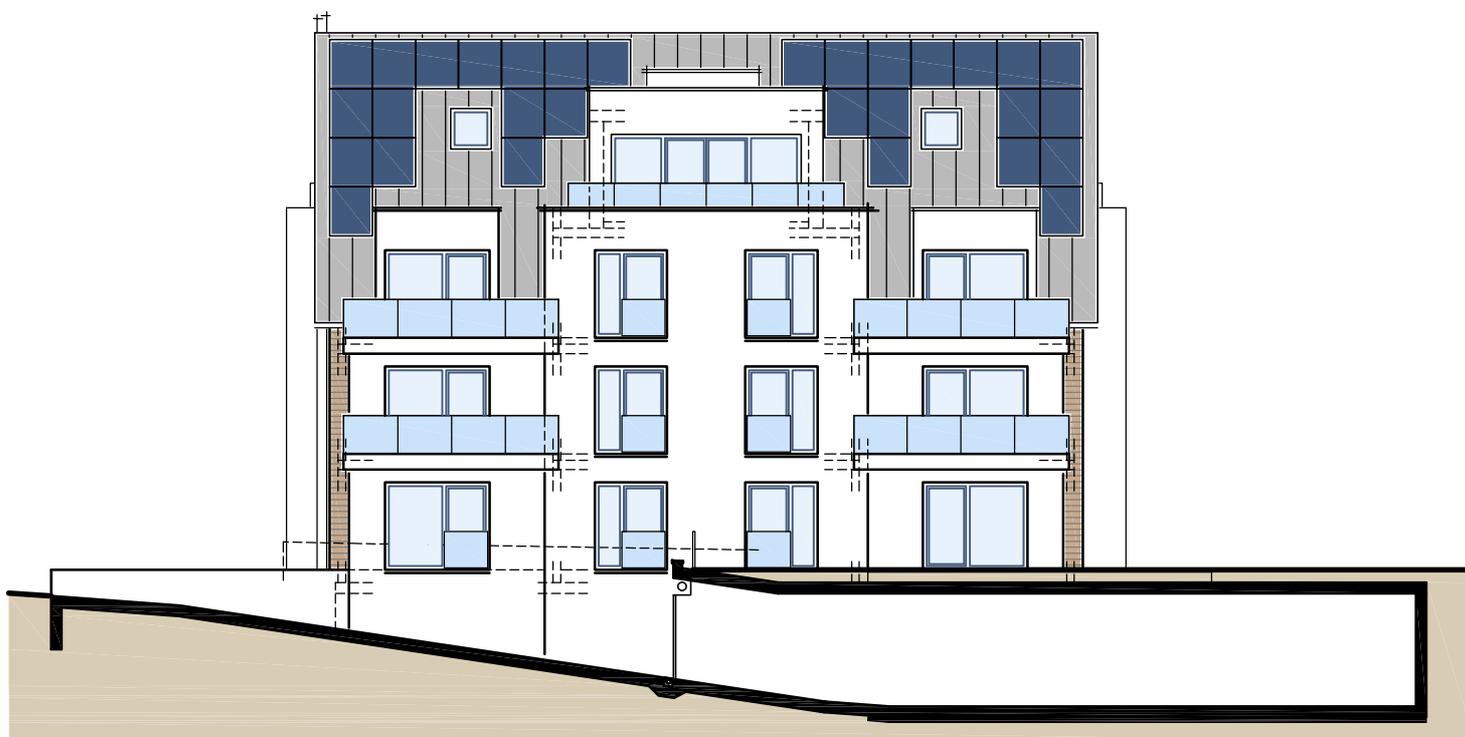

ohne Maßstab

Die Exposepläne sind nur bedingt zur Maßentnahme geeignet. Geringfügige Änderungen sind vorbehalten. Die eingezeichneten Möbel sind ein Vorschlag des Illustrators.

 **GENISTRUCT**

www.genistruct.de

ANSICHT | WEST

Von-Stauffenberg-Straße, 78054 VS-Schwenningen



ohne Maßstab

Die Exposepläne sind nur bedingt zur Maßentnahme geeignet. Geringfügige Änderungen sind vorbehalten. Die eingezeichneten Möbel sind ein Vorschlag des Illustrators.

 **GENISTRUCT**

www.genistruct.de